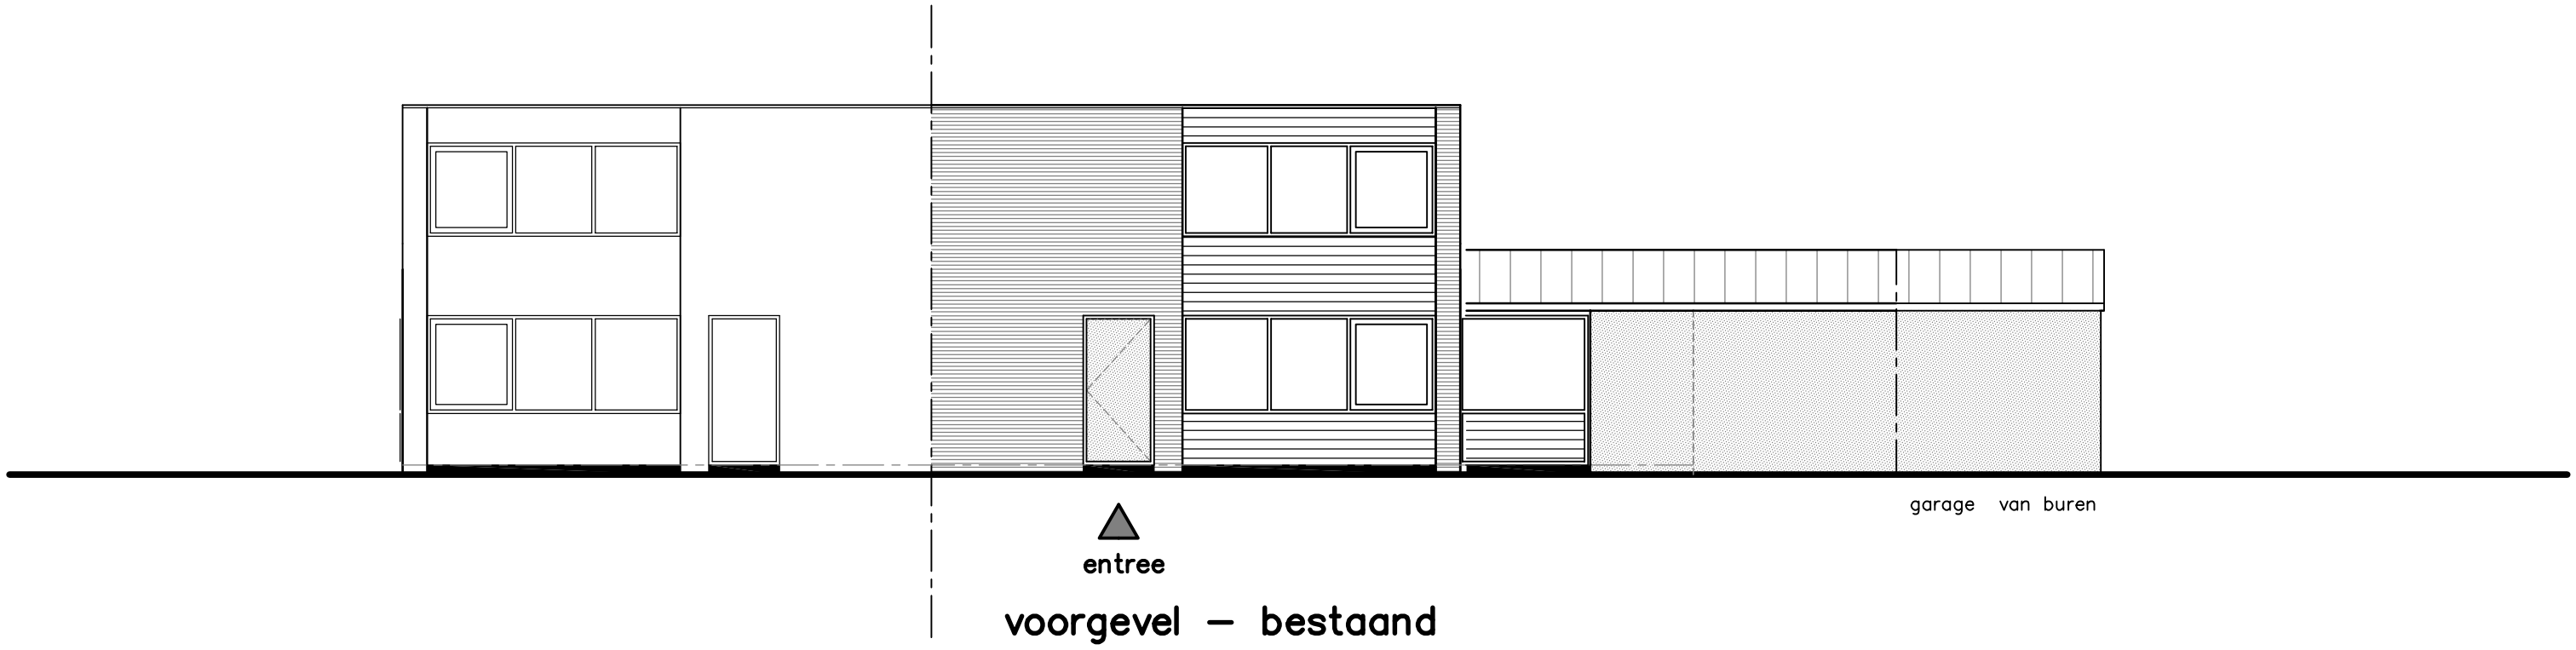

voorgevel – bestaand

wijzigen indeling raamkozijnen:
gelijk aan voorgevel van buren
de Rougemont Nes 4: zie fotoblad!

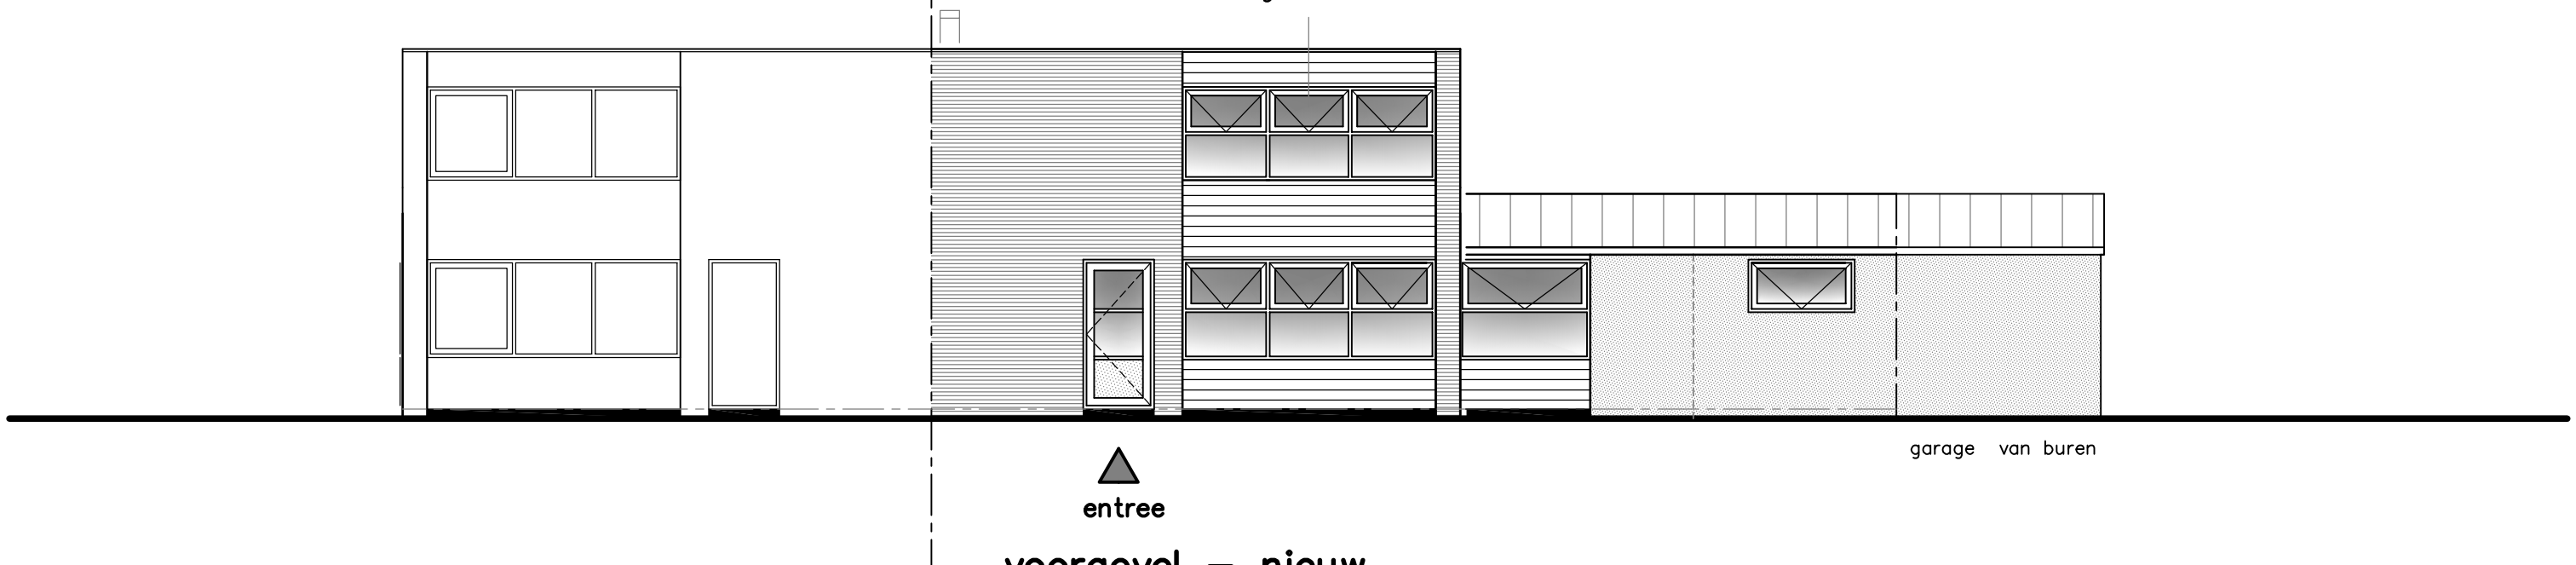

voorgevel – nieuw

materialen en kleuren:

– kozijnen:	**merantie**	**creme–wit;**
– ramen, deuren:	**merantie**	**creme–wit;**
– gevelbekleding:	**wrc zweeds rabat**	**antraciet.**

ontwerphuis
dick kooij

gewijzigd:
.

onderwerp:

voorgevel

schaal:	datum:	blad:
1:100	18.09.2009	03