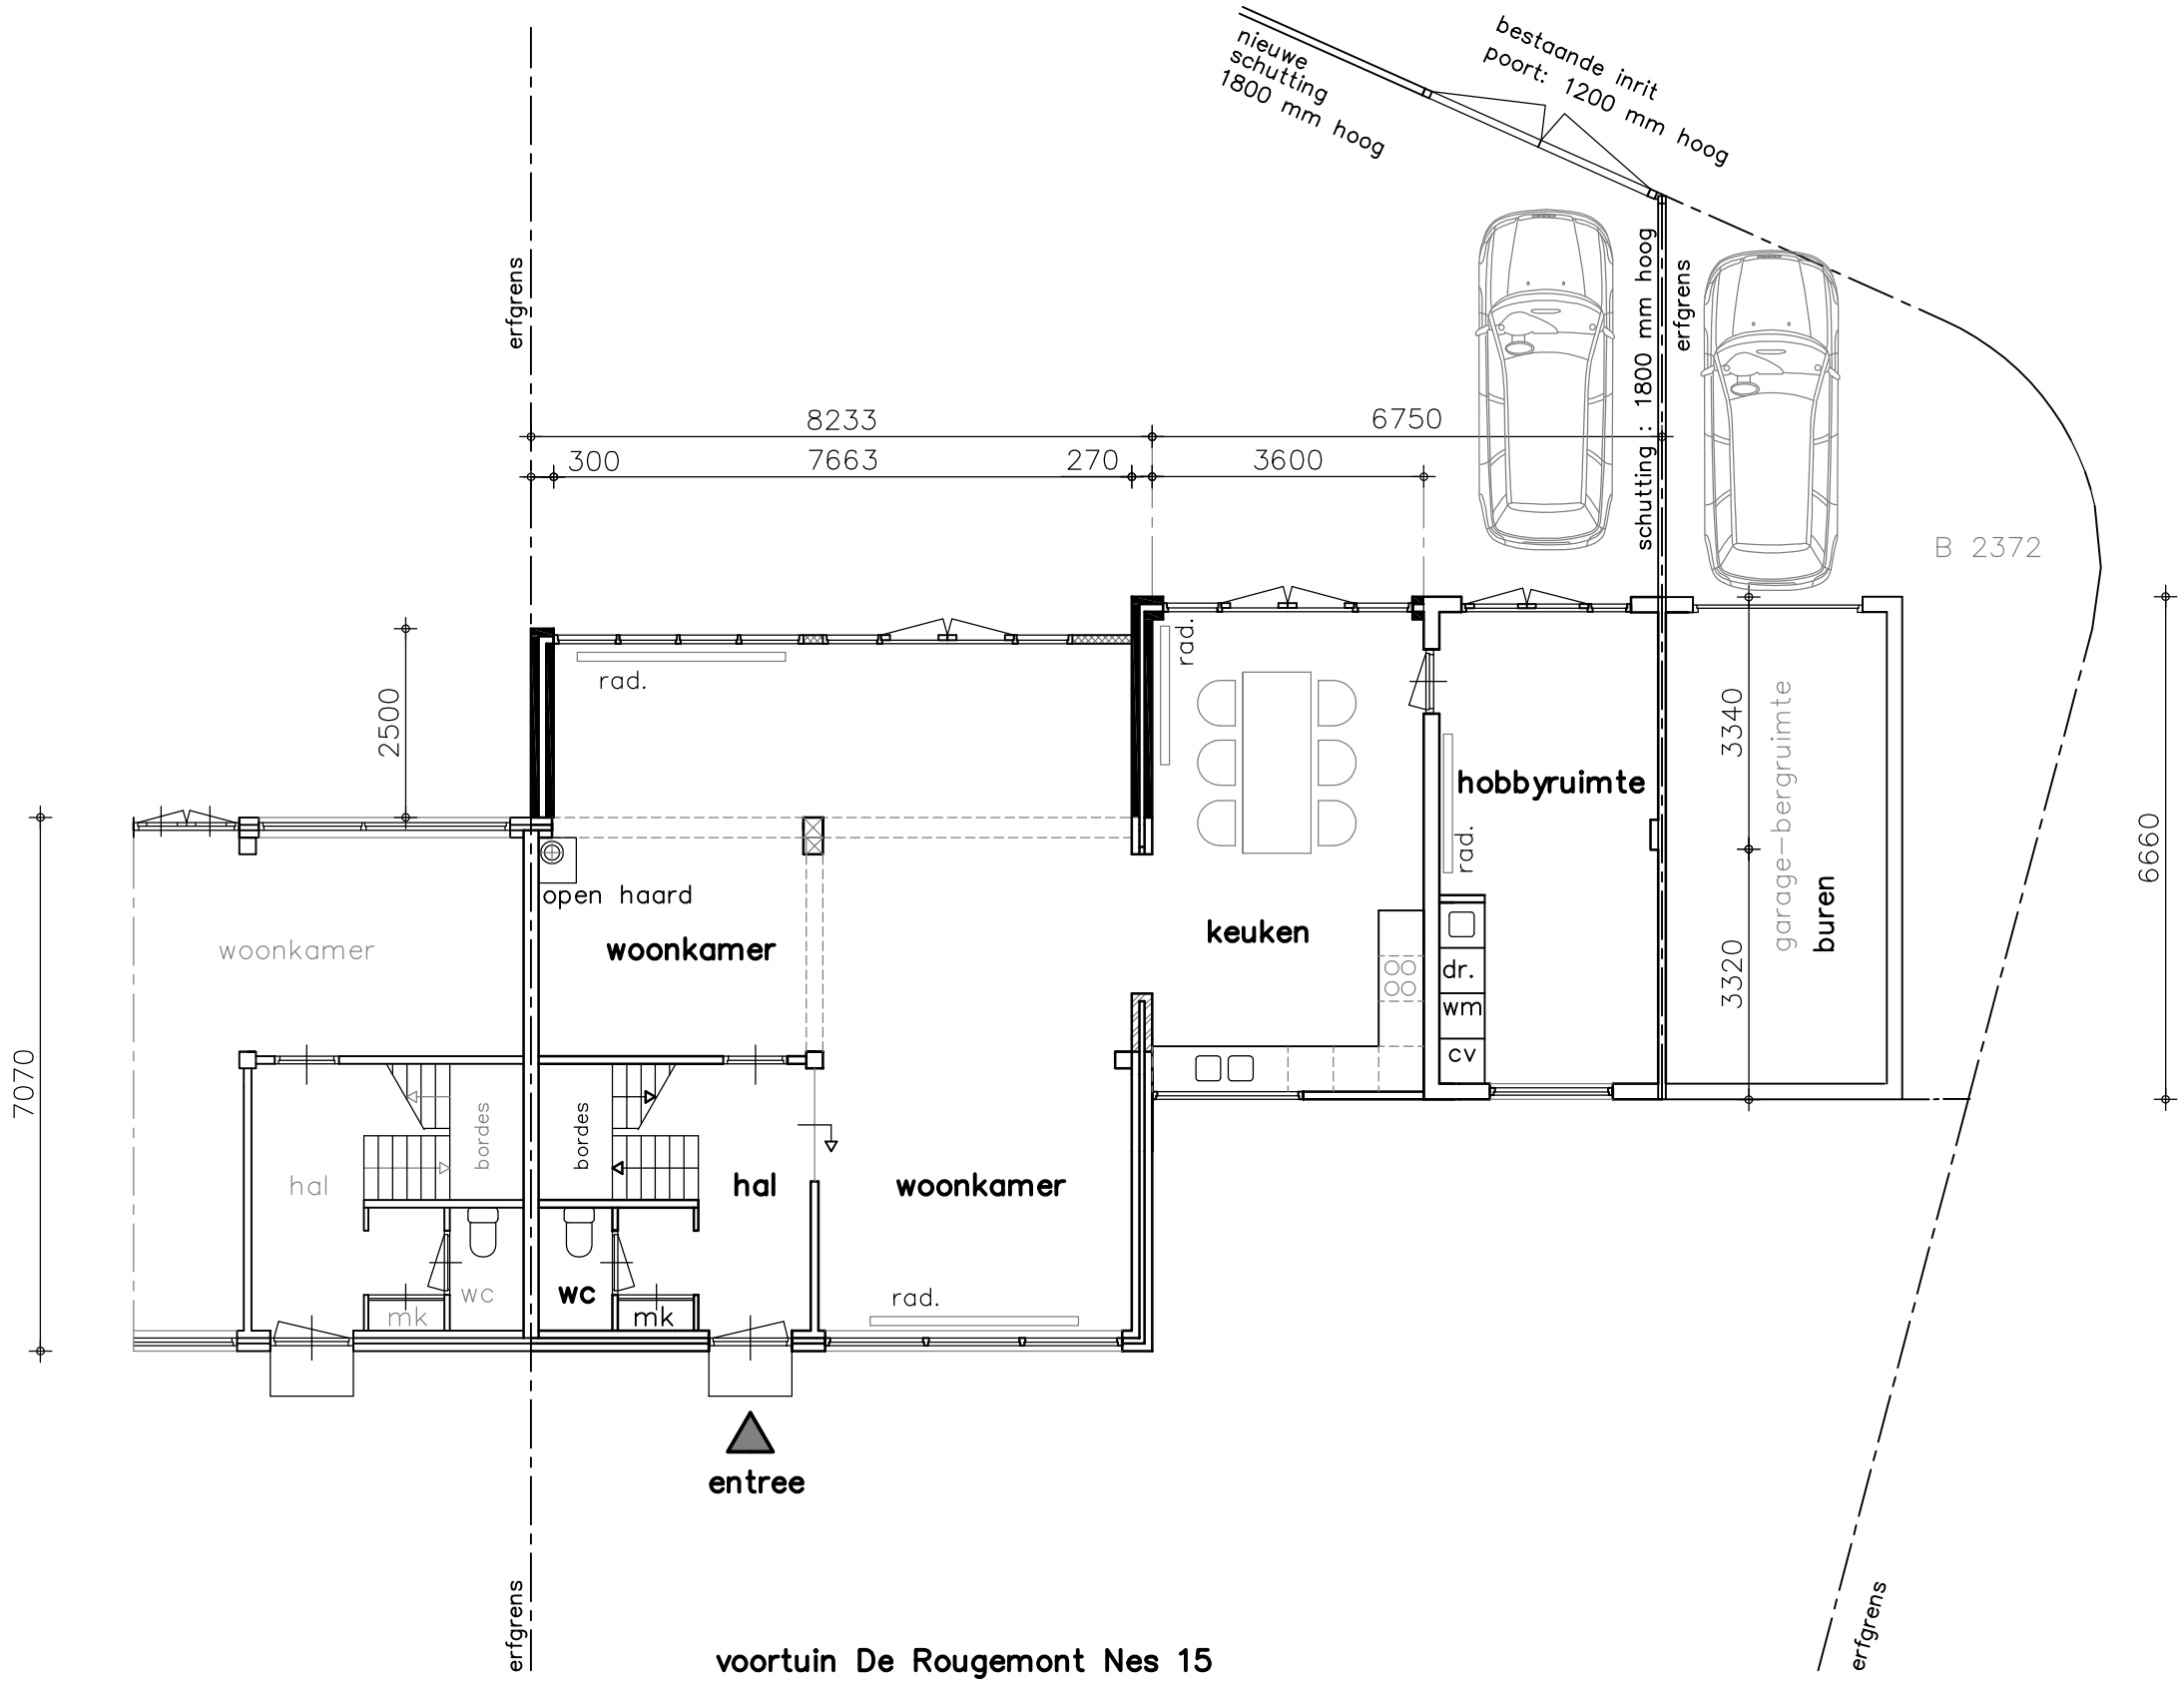

ontwerphuis
dick kooij

gewijzigd:
.

onderwerp:	beganegrond nieuw – V.V.	schaal:	datum:	blad:
		1:100	18.09.2009	02